

faixa de pedestre



- TIPO ZEBRADA

- TIPO PARALELA

-Largura da faixa - c: em função do volume de pedestre e da visibilidade mínima 3,00 recomendada 4,00


-Largura da faixa - D : mínima - 0,30m máxima - 0,60m

-Largura da faixa - E : mínima - 3,0m recomendada 4,00m

-cor branca




PLANTA BAIXA: SINALIZAÇÃO VERTICAL

Escala 1/500

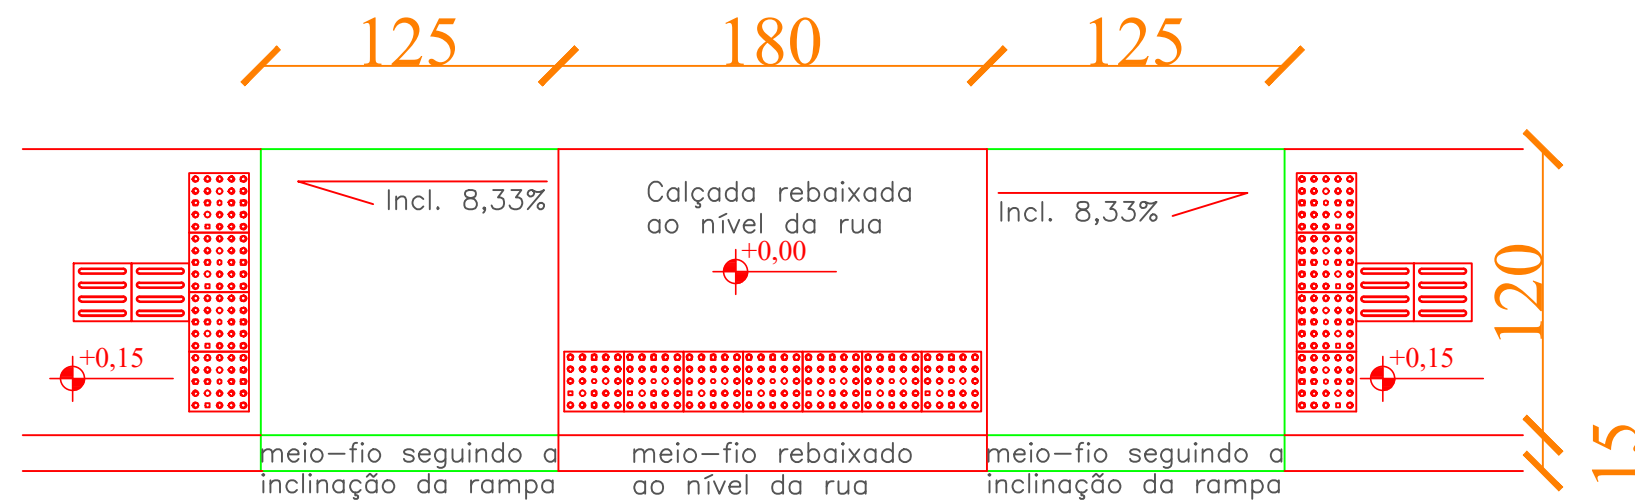

DETALHE RAMPA DE ACESSIBILIDADE - CALÇADA LATERAL

ESCALA 1/50

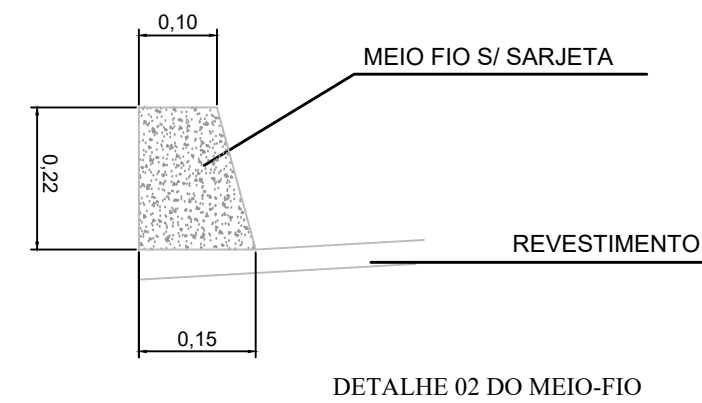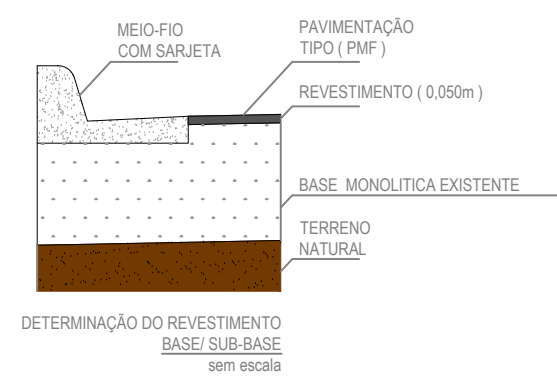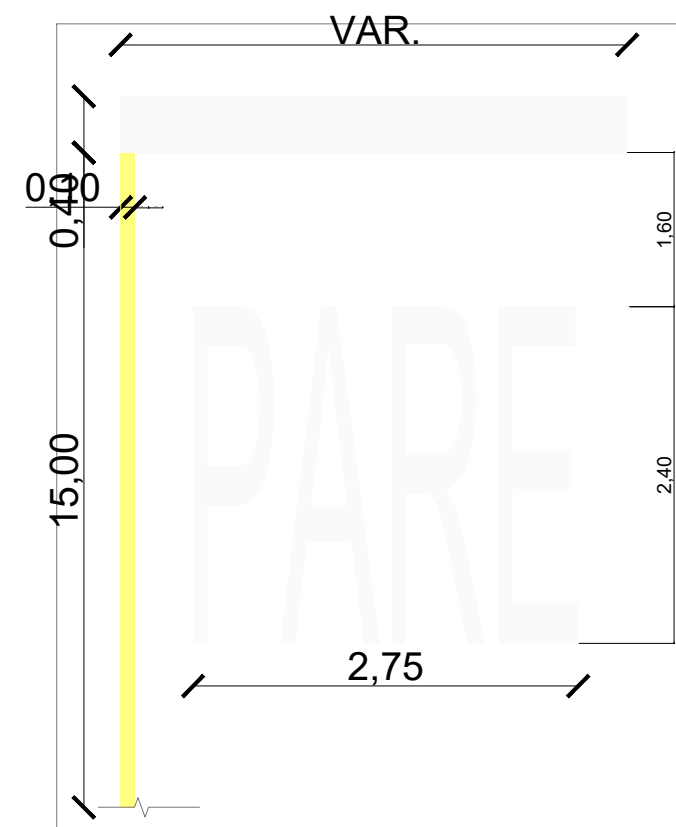

<p>CONSULTORIA E ENGENHARIA Posse- Goiás Setor Augusto José Valente II, Quadra 17, Lote 07 Rua Antônio Barbosa de Souza Email: contato@equipezenith.com Tel.: (62) 3481 4869</p>			
CIDADE:	DAMIANÓPOLIS - GO	SETOR:	AEROPORTO
ENDERECO:	RUAS INDEPENDENCIA E EDUARDO MAGALHÃES		
PROPRIETARIO:	PREFEITURA MUNICIPAL DE DAMIANÓPOLIS		
AUTOR DO PROJETO:	DEIVID VIEIRA DE SOUZA		
RESPONSAVEL TECNICO:	DEIVID VIEIRA DE SOUZA		
Prefeitura Municipal de Damianópolis Deivid Vieira de Souza		CNPJ: 01.740.505/0001-55 CREA: 21297/D-DF	
TIPO	PROJETO DE PAVIMENTAÇÃO	CONTEÚDO:	PRANCHA
INFRA-ESTRUTURA	PAVIMENTAÇÃO AEROPORTO	SINALIZAÇÃO VERTICAL DETALHES	04 <hr/> 04
REVISOR : ENG. JORGE DOURADO	ESCALA: INDICADA	DATA: NOV/18	ÁREA PAVIMENTADA: 1.687,20 m²