

Tabela de Coordenadas		
Pontos	Coord."E"	Coord."N"
01	374446.446	8389604.691
02	374456.693	8389604.444
03	374455.897	8389571.453
04	374440.652	8389571.821
05	374441.327	8389599.813

Projeto: **490,75m²**
 Município - UF: **Damianópolis - GO**
 Área: **490,75m²**
 Escala: **1:200**

Propriedade: **Lote 01 Quadra 05 - Setor Aeroporto**

Proprietário: **Município de Damianópolis**
 Data: **Outubro de 2016**


Atla Arraes e Lauxen Ltda
 Av. Senador Ramos Caiado, No. 11, Nova Vila
 Alvorada do Norte - GO, E-mail: toporingo@iglobo.com
 Telefone: 062 - 9909 0208 062 - 3421 1829
 Topografia com Exata e Profissionais

Toporingo

Eng. Caillon Atla Arraes
 CREA 21.936/D-GO
 Resp. Técnico:

Notas

Todas as dimensões e elevações estão em metro, exceto onde indicado

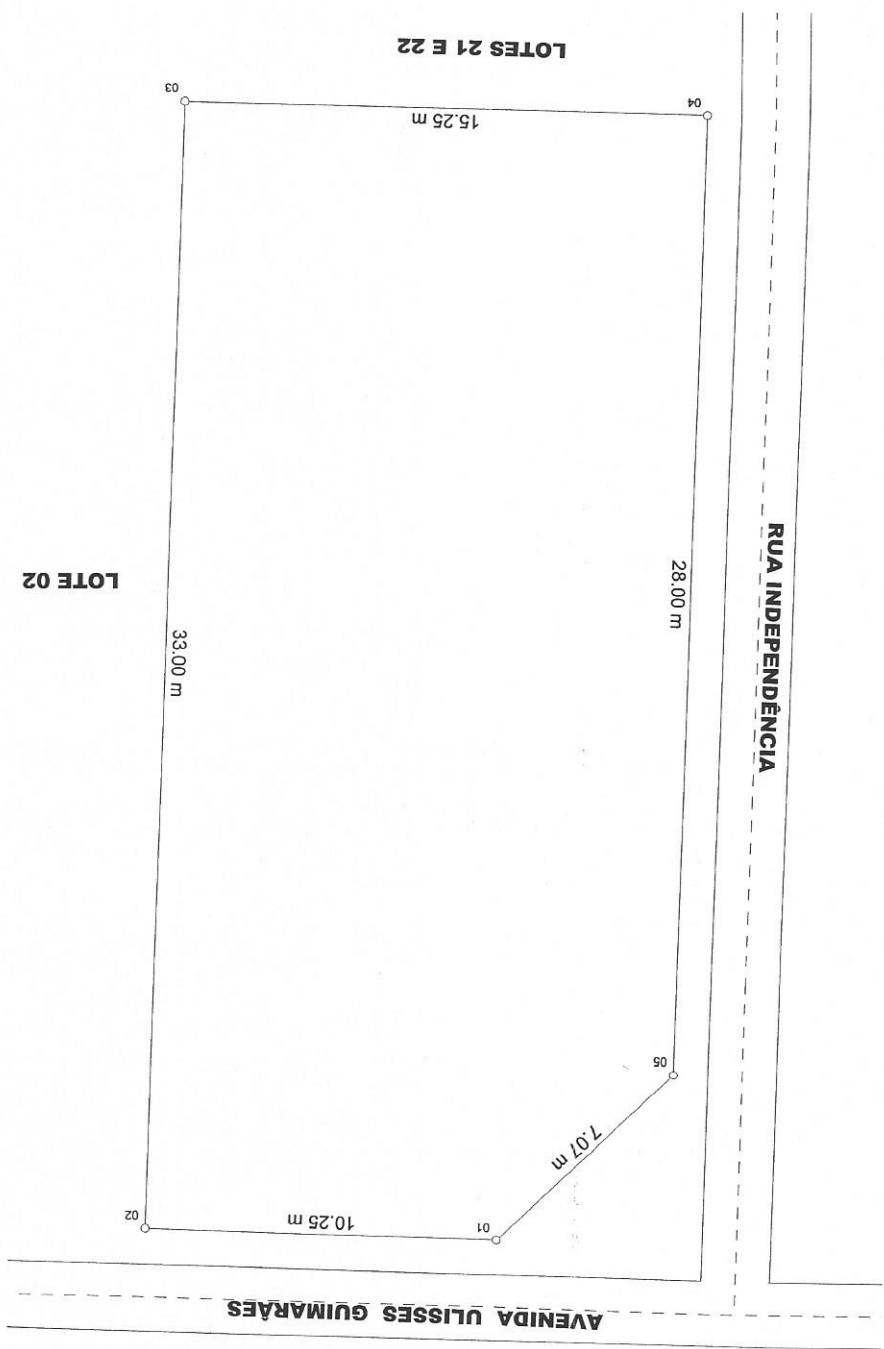

MEMORIAL DESCRITIVO

Imóvel: LOTE 01 QUADRA 05 – SETOR AEROPORTO

Proprietário: MUNICÍPIO DE DAMIANÓPOLIS

Área: 490,75 m² Município: DAMIANÓPOLIS Estado : GOIÁS

LIMITES E CONFRONTAÇÕES:

Um lote situado na quadra 05, do loteamento Aeroporto, situado em Damianópolis - GO , com as seguintes medidas e confrontações:

Pela frente mede 10.25 metros, e divide com a Avenida Ulisses Guimarães;

Pelo fundo mede 15.25 metros, e divide com os lotes 21,22;


Pelo lado direito mede 33.00 metros, e divide com o lote 02;

Pelo lado esquerdo mede 28.00 metros, e divide com a Rua

Independência;

Chanfro 7.07 metros;

Alvorada do Norte- GO , 17 de Outubro de 2016.

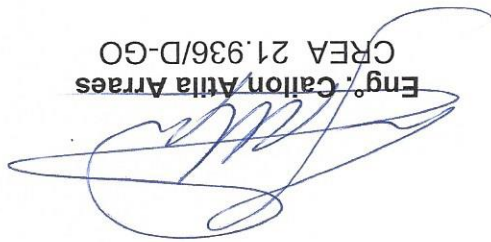
Eng. Caillon Atília Arraes
CREA 21.936/D-GO