


Tabela de Coordenadas		
Pontos	Coord. "E"	Coord. "N"
01	374456.69	8389604.44
02	374471.19	8389604.09
03	374470.39	8389571.10
04	374455.90	8389571.45

TopoBingo
 Topografia com Exata e Profissionalismo
 Av. Senador Ramos Calado, No. 11, Nova Vila
 Alvorada do Norte - GO, E-mail: topobingo@globoc.com
 Telefone: 062 - 9909 0208 062 - 3421 1829

Proprietário: Município de Damianópolis
 Data: Outubro de 2016
 Propriedade: Lote 02 Quadra 05 - Setor Aeroporto
 Área: 478,50m² Município - UF: Damianópolis-GO Escala: 1:200
 Projeto: Resp. Técnico: Eng. Caillon Atília Arraes
 CREA 21.936/D-GO

Todas as dimensões e elevações estão em metro, exceto onde indicado

Notas

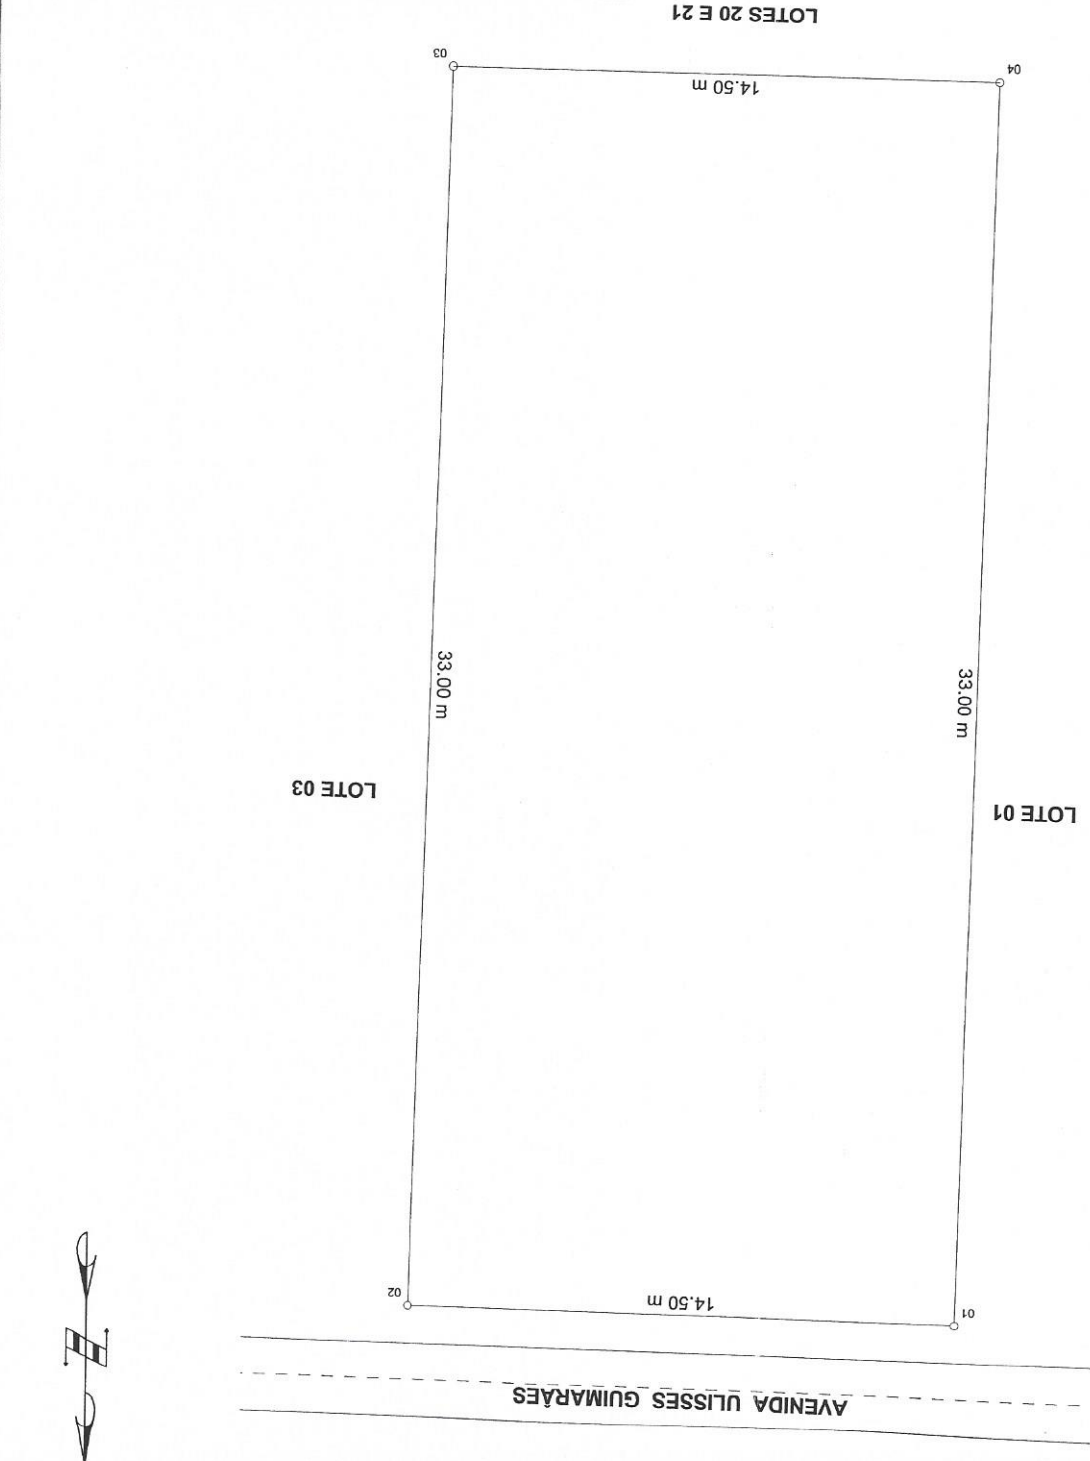

MEMORIAL DESCRITIVO

Imóvel: LOTE 02 QUADRA 05 – SETOR AEROPORTO

Proprietário: MUNICÍPIO DE DAMIANÓPOLIS

Área: 478,50 m² Município: DAMIANÓPOLIS Estado : GOIÁS

LIMITES E CONFRONTAÇÕES:

Um lote situado na quadra 05, do loteamento Aeroporto, situado em Damianópolis - GO , com as seguintes medidas e confrontações:

Pela frente mede 14,50 metros, e divide com a Avenida Ulisses Guimarães;

Pelo fundo mede 14,50 metros, e divide com os lotes 20,21;

Pelo lado direito mede 33,00 metros, e divide com o lote 03;

Pelo lado esquerdo mede 33,00 metros, e divide com o lote 01;

Alvorada do Norte- GO , 17 de Outubro de 2016.

Eng.º Caillon Atília Arraes
CREA 21.936/D-GO